

Vec : Ing. Peter Nickel, Budimír 235, 044 43 Budimír

- oznámenie o začatí stavebného konania podľa § 61 ods.4 stavebného zákona verejnou vyhláškou na stavbu „ prístupová komunikácia“

Oznámenie o začatí stavebného konania verejnou vyhláškou

Ing. Peter Nickel, Budimír 235, 044 43 Budimír podal dňa 05.08.2019 žiadosť o stavebné povolenie na stavbu ***prístupovej komunikácie*** na pozemku parcely č.**359**, katastrálne územie ***Nová Polhora***.

Uvedeným dňom bolo začaté stavebné konanie.

Obec Nová Polhora, príslušná podľa § 2 ods. 2 zákona č. 534/2003 Z.z. o organizácii štátnej správy na úseku cestnej dopravy a pozemných komunikácií a o zmene a doplnení niektorých zákonov , § 3 ods. 2 a § 3a ods. 4 zákona č. 135/1961 Zb. o pozemných komunikáciách /cestný zákon/ v platnom znení a § 120 zákona č.50/1976 Zb. o územnom plánovaní a stavebnom poriadku /stavebný zákon / v znení neskorších predpisov v súlade s ust. § 61 odst.4 zákona č. 50/1976 Zb. o územnom plánovaní a stavebnom poriadku v znení neskorších predpisov (ďalej len stavebný zákon) v platnom znení oznamuje začatie stavebného konania a nakoľko sú stavebnému úradu známe pomery staveniska a žiadosť poskytuje dostatočný podklad pre posúdenie navrhovanej stavby, ***u p ú š ť a*** v zmysle § 61 ods.2 stavebného zákona od miestneho zisťovania a ústneho pojednávania.

Účastníci stavebného konania môžu svoje námietky a pripomienky uplatniť písomne na tunajšom úrade najneskôr do ***7 pracovných dní*** odo dňa doručenia oznámenia (***15. deň vyvesenia verejnej vyhlášky***), inak k nim nebude prihliadnuté.

V rovnakej lehote oznámia svoje stanoviská aj dotknuté orgány štátnej správy a organizácie. Ak niektorý z orgánov štátnej správy potrebuje na riadne posúdenie dlhší čas, predĺži stavebný úrad na jeho žiadosť lehotu pred jej uplynutím. Ak dotknutý orgán štátnej správy v určenej alebo predĺženej lehote neoznámia svoje stanovisko k povolovanej stavbe, má sa za to, že so stavbou z hľadiska ním sledovaných záujmov súhlasí.

Do podkladov pre vydanie rozhodnutia je možné nahliadnuť na Spoločnom obecnom úrade Beniakovce so sídlom v Košiciach, Kmeťova č.20 v dňoch pondelok (8⁰⁰ -12⁰⁰ hod. , 13³⁰ - 15¹⁵ hod.) a streda (8⁰⁰ -12⁰⁰ hod. , 13³⁰ - 16¹⁵ hod.).

Na pripomienky a námietky, ktoré boli alebo mohli byť uplatnené v územnom konaní alebo pri prerokúvaní územného plánu zóny, sa neprihliada (§ 61 ods.1 stavebného zákona).

V odvolacom konaní sa neprihliada na námietky a pripomienky, ktoré neboli uplatnené v prvostupňovom konaní v určenej lehote, hoci uplatnené mohli byť.

Ak sa niektorý z účastníkov konania nechá v konaní zastupovať, musí jeho zástupca predložiť písomnú plnú moc s overeným podpisom toho účastníka konania, ktorý sa nechá zastupovať.

Anton Šimčák
starosta obce

Oznámenie sa doručí:

účastníkom konania – vlastníkom dotknutých nehnuteľností verejnou vyhláškou vyvesenou na úradnej tabuli v obci Nová Polhora

Dotknutým orgánom:

1. Okresný úrad Košice – okolie, odbor starostlivosti o životné prostredie, Hroncova 13, 040 01 Košice
2. VSD a.s. , Mlynská 31, 040 01 Košice

Doručí sa zo žiadosťou o vyvesenie a zverejnenie verejnej vyhlášky:

1. Obec Nová Polhora, Nová Polhora 95, 044 44 Nová Polhora

Toto oznámenie má povahu verejnej vyhlášky podľa § 61 ods. 4 zákona č. 50/1976 Zb. v znení noviel /stavebný zákon/ a musí byť vyvesené po dobu 15 dní na úradnej tabuli v obci Nová Polhora spolu so situačným návrhom stavby.

Po uplynutí tejto lehoty a vyznačení dátumu vyvesenia a zvesenia je potrebné toto potvrdenie zaslať na Spoločný obecný úrad Beniakovce, Kmeťova 20, Košice


Verejná vyhláška

Vyvesené dňa: 16. 08. 2019,

Zvesené dňa:

Pečiatka, podpis

Pečiatka, podpis:

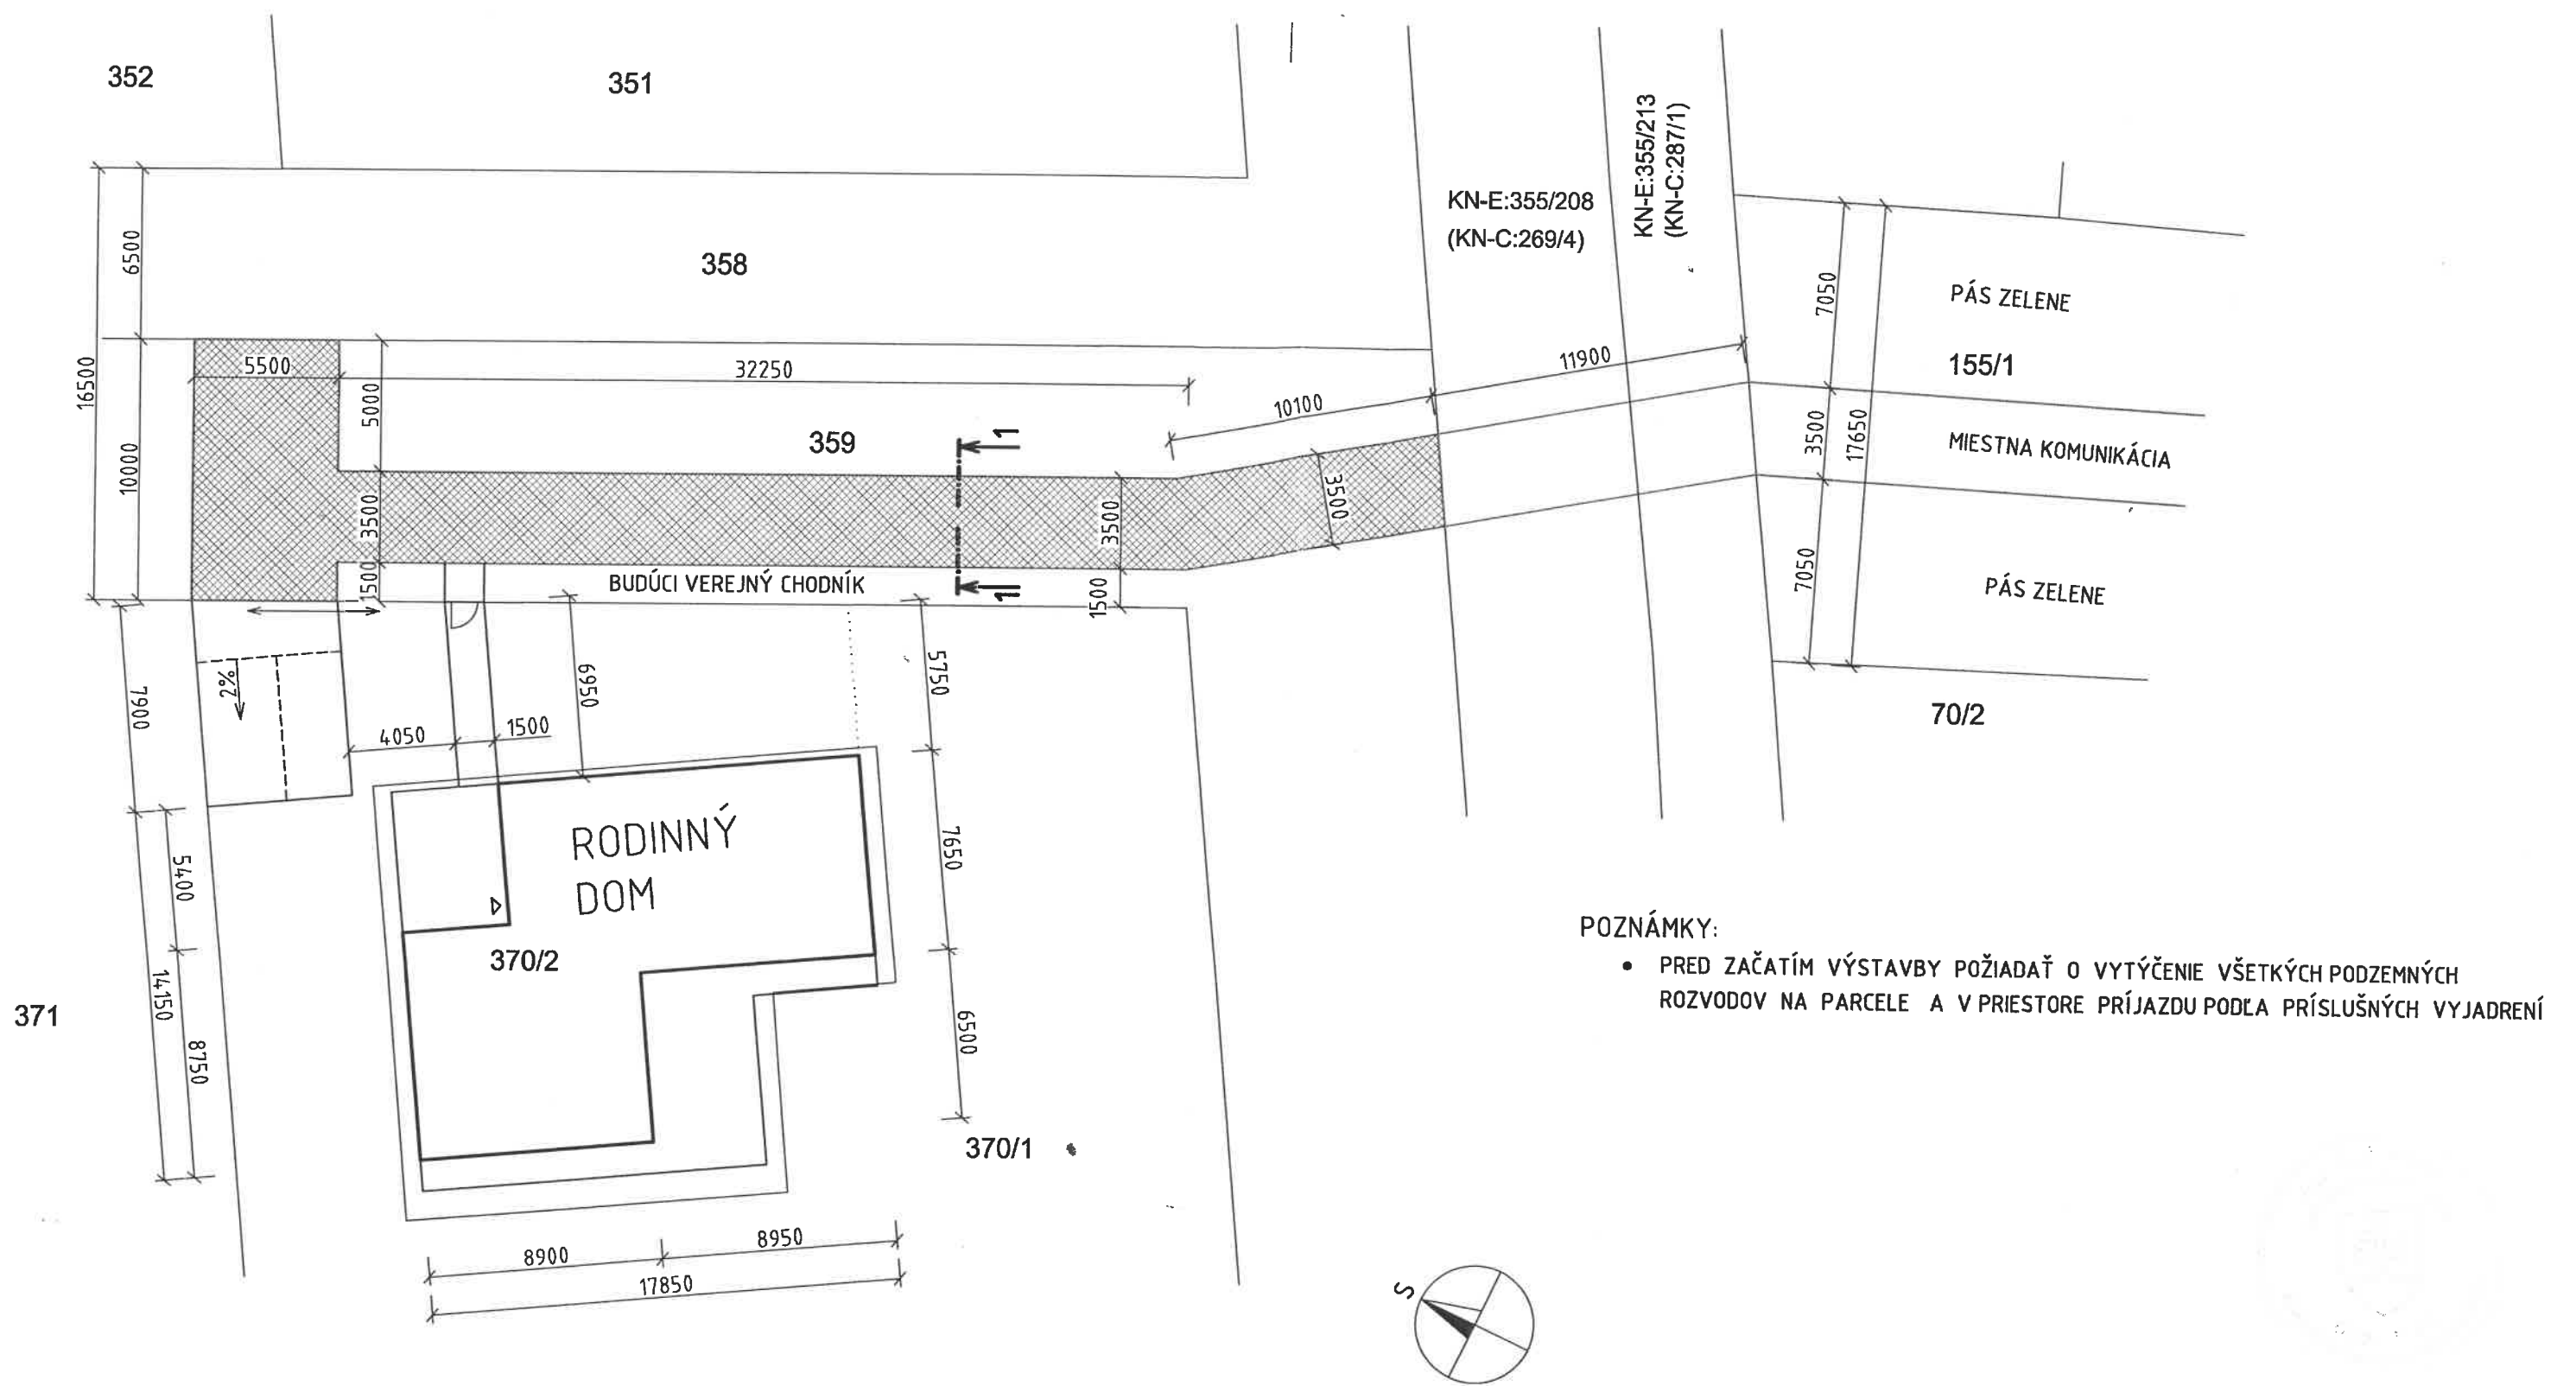

SKLADBA KOMUNIKÁCIÍ :

MIESTNA KOMUNIKÁCIA :

- ASFALTOVÝ POVRCH
- PODKLADNÉ VRSTVY

PRÍSTUPOVÁ KOMUNIKÁCIA (201,9 m²) :

- ŠTRKODRVA ŠD 250 mm
- SPOLU 250 mm

Navrhol:	Ing. Peter Rusko	Inžinieri Rusko, s.r.o. Záhradná 18 040 01 Košice Ing. Peter Rusko 0904 358 468 e-mail: ing.rusko@gmail.com	
Vypracoval:	Ing. Peter Rusko		
Zodp. projektant:	Ing. Emil Rusko		
INVESTOR:	Ing. Peter Nickel, Budimír 235, 044 43 Budimír	Zákazka č.:	1-080/2019
MIESTO:	Nová Polhora, parcela č. 359	Stupeň PD:	PSP
STAVBA:	PRÍSTUPOVÁ KOMUNIKÁCIA KU POZEMKU	Dátum:	VII./2019
		Počet form. A4:	Mierka: 2 1:250
OBSAH:	SITUÁCIA - PÔDORYS		Číslo výkresu: 01